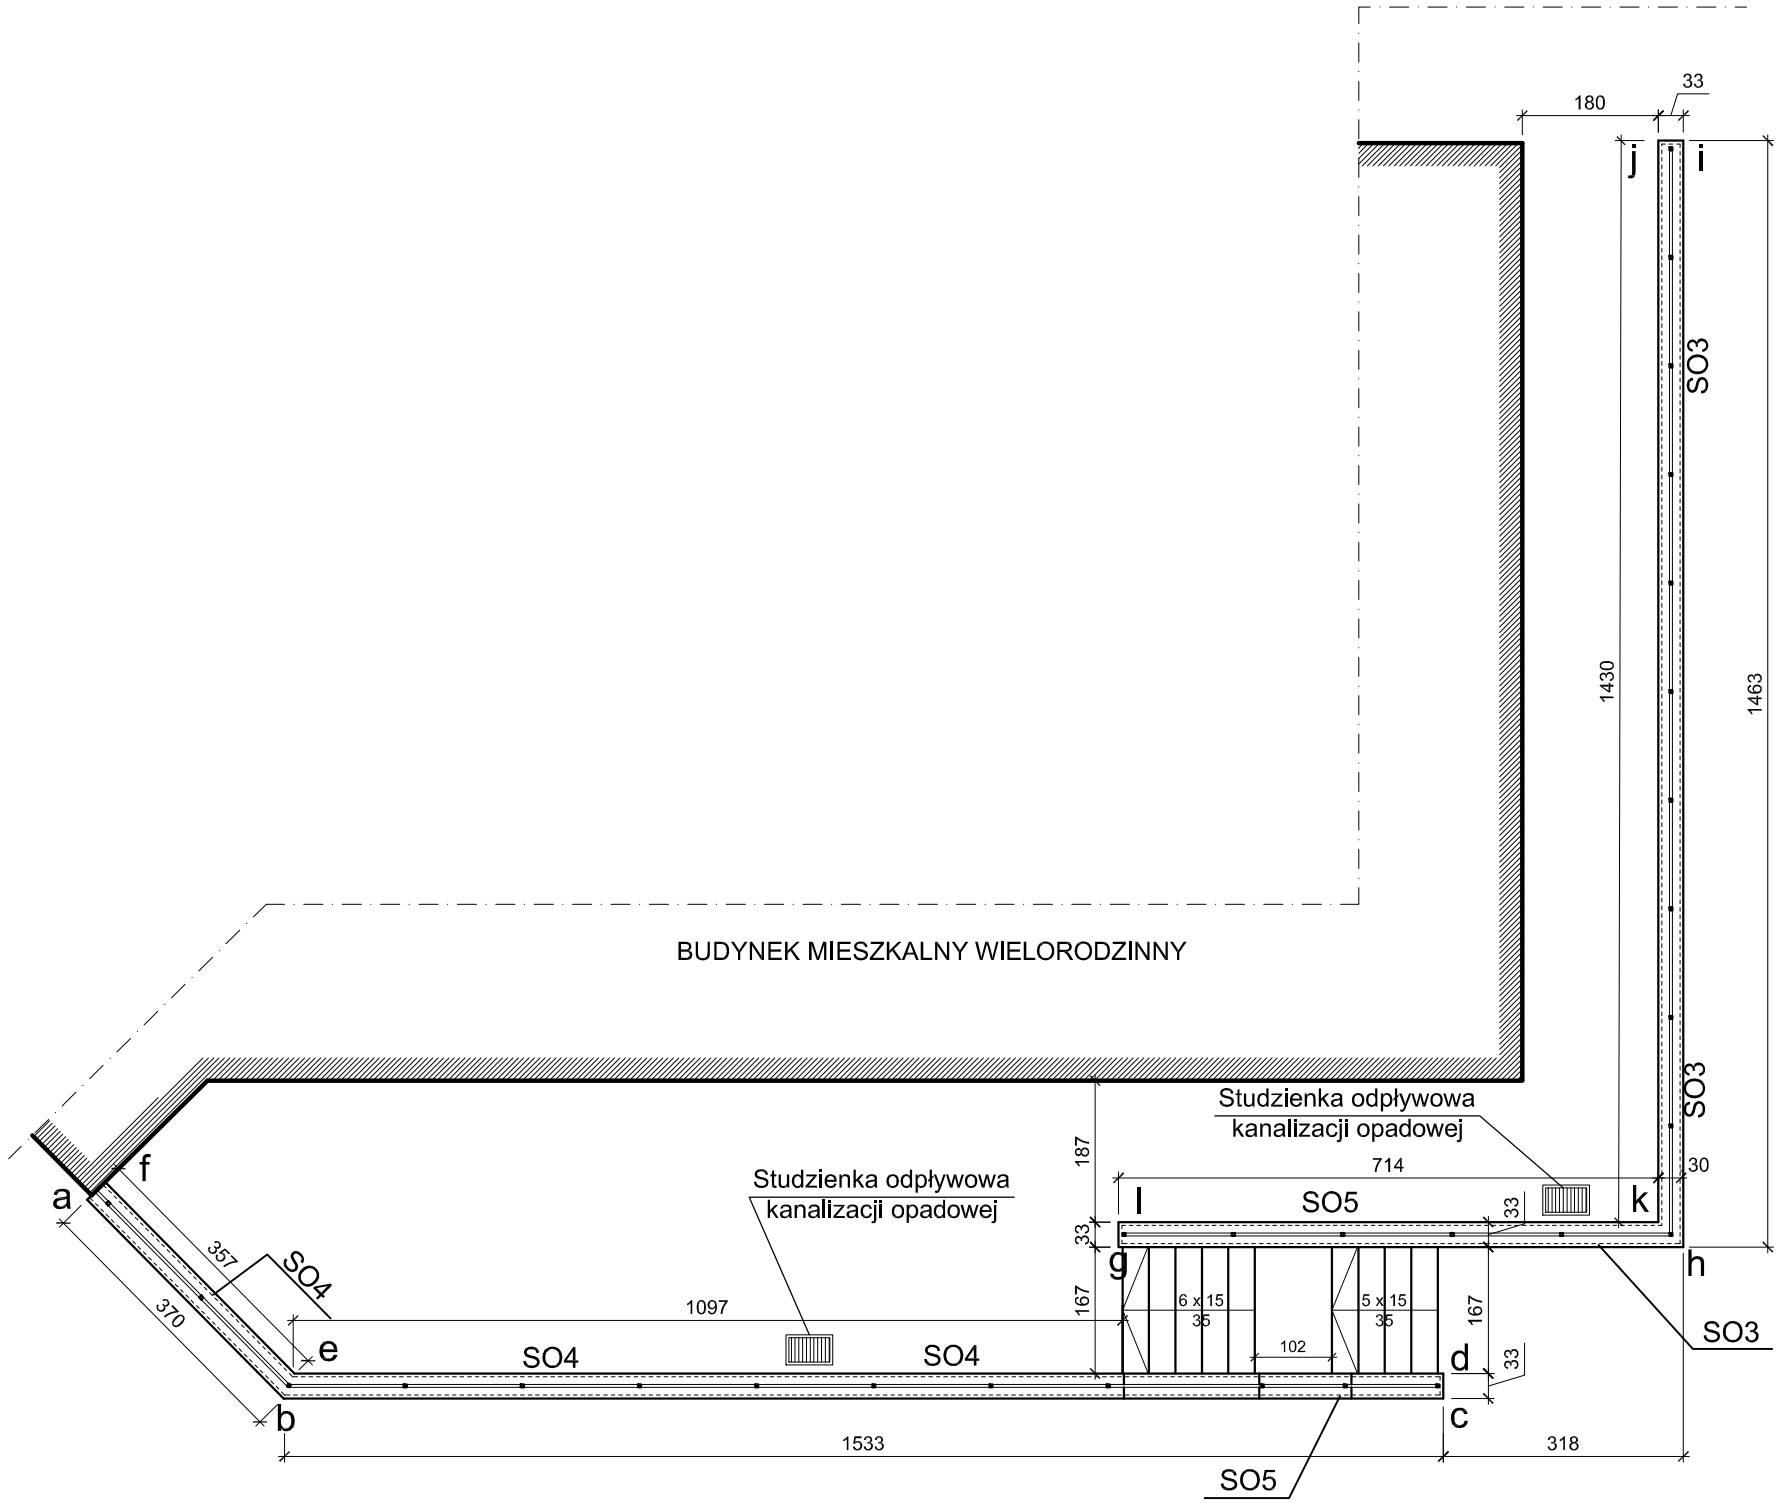

INWESTOR: Towarzystwo Budownictwa Społecznego "KRAK-SYSTEM" S.A. ul. Śliwkowa 6, 31-982 Kraków			
Projekt techniczny remontu murów oporowych wraz z przebudowąschodów terenowych i budową rampy dla wózkówna działce nr 312/6 obr. 2 Nowa Huta przy ul. Okulickiego w Krakowie			
AUTORZY I WSPÓŁAUTORZY:	PODPIS:	DATA:	LISTOPAD 2024
mgr inż. arch. PIOTR WIŚNIEWSKI Nr upr. MPOIA/035/2011		BRANZA:	ARCH.
mgr inż. arch. MAŁGORZATA BACZYŃSKA		FAZA:	PROJEKT ARCH.-BUD.
		SKALA:	1:100
TRESC RYSUNKU: MUR A - RZUT		NUMER	1